



						1.06/15-001			
						Многоквартирный многоэтажный жилой дом по пер. 2-ому Советскому, 3 в Советском р-не г. Брянска			
Изм.	Колуч.	Лист	№Док.	Подп.	Дата	Жилой дом (д/с в осях 3-4)	Стадия	Лист	Листов
							п	4	
Выполнил							План 1 этажа	ООО "Реал-Проект"	

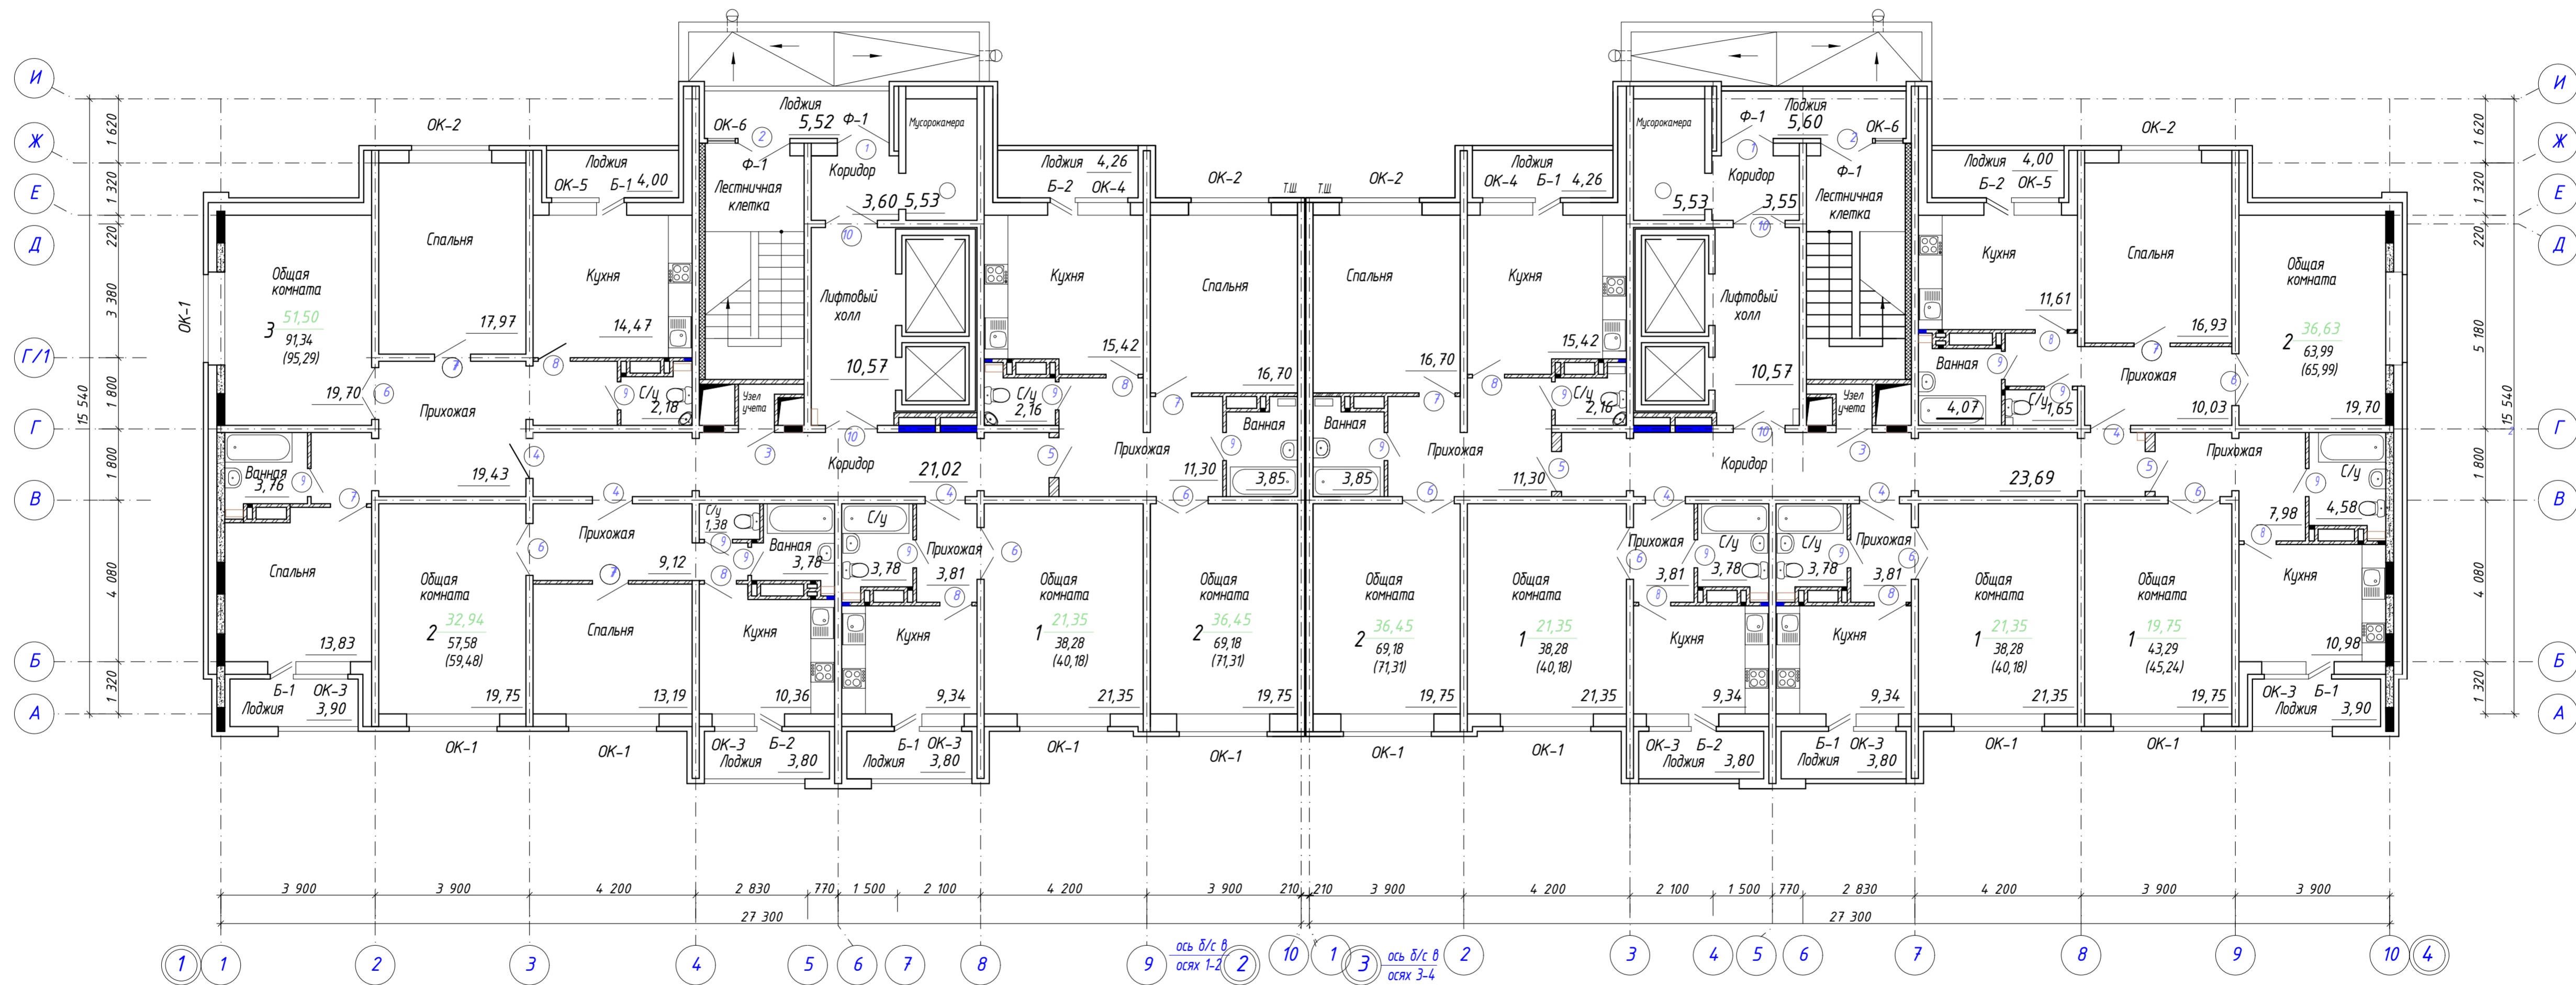

						1.06/15-001			
						Многоквартирный многоэтажный жилой дом по пер. 2-ому Советскому, 3 в Советском р-не г. Брянска			
Изм.	Колуч.	Лист	№Док.	Подп.	Дата	Жилой дом (б/с в осях 3-4)	Стадия	Лист	Листов
							п	5	
ГИП	Бьядовский						План 2-12 этажа	ООО "Реал-Проект"	
ГАП	Павленко								
Выполнил	Стародубов								

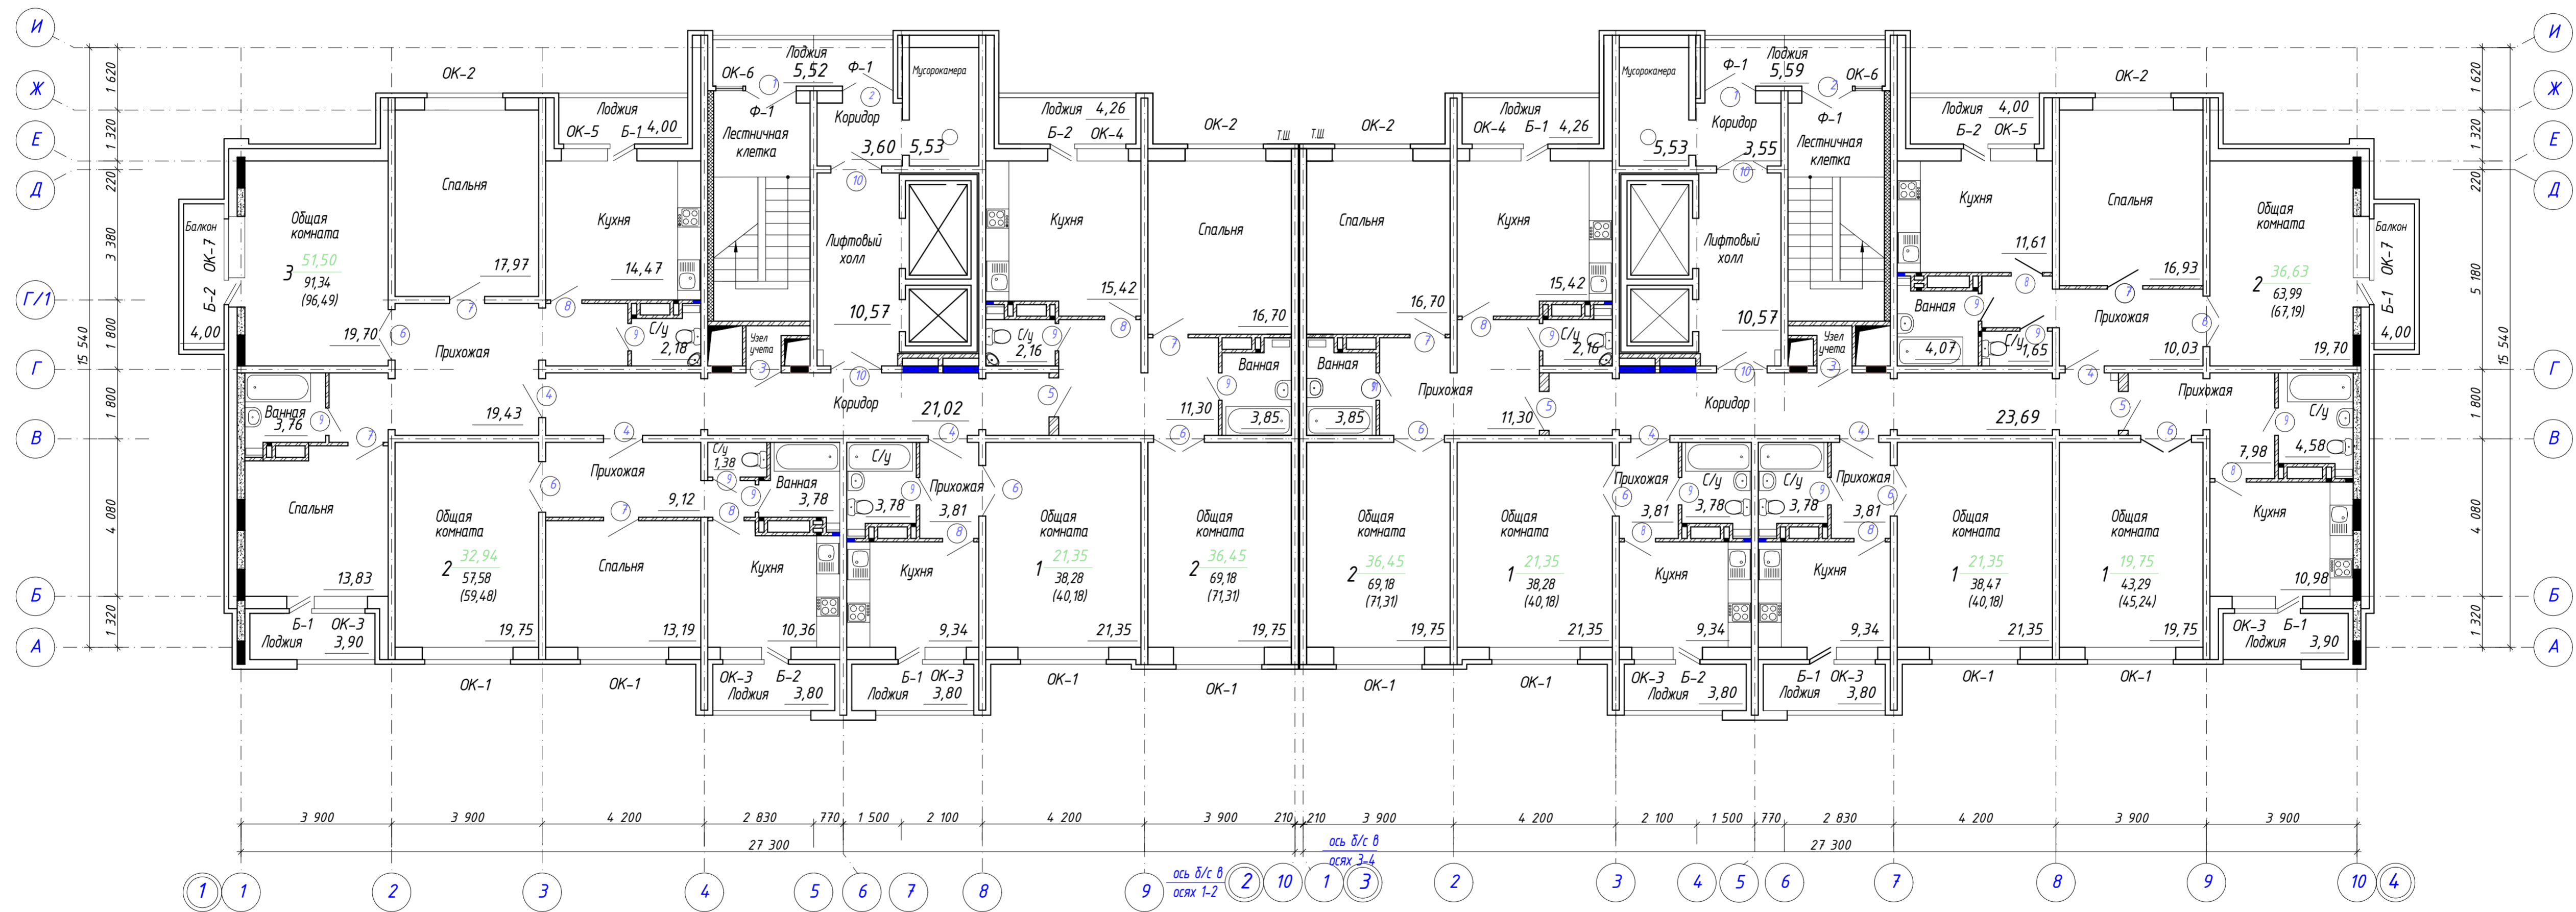

						1.06/15-001			
						Многоквартирный многоэтажный жилой дом по пер. 2-ому Советскому, 3 в Советском р-не г. Брянска			
Изм.	Колуч.	Лист	№Док.	Подп.	Дата	Жилой дом (б/с в осях 3-4)	Стадия	Лист	Листов
							п	6	
ГИП	Бьядовский						План 13-14 этажа	ООО "Реал-Проект"	
ГАП	Павленко								
Выполнил	Стародубов								